


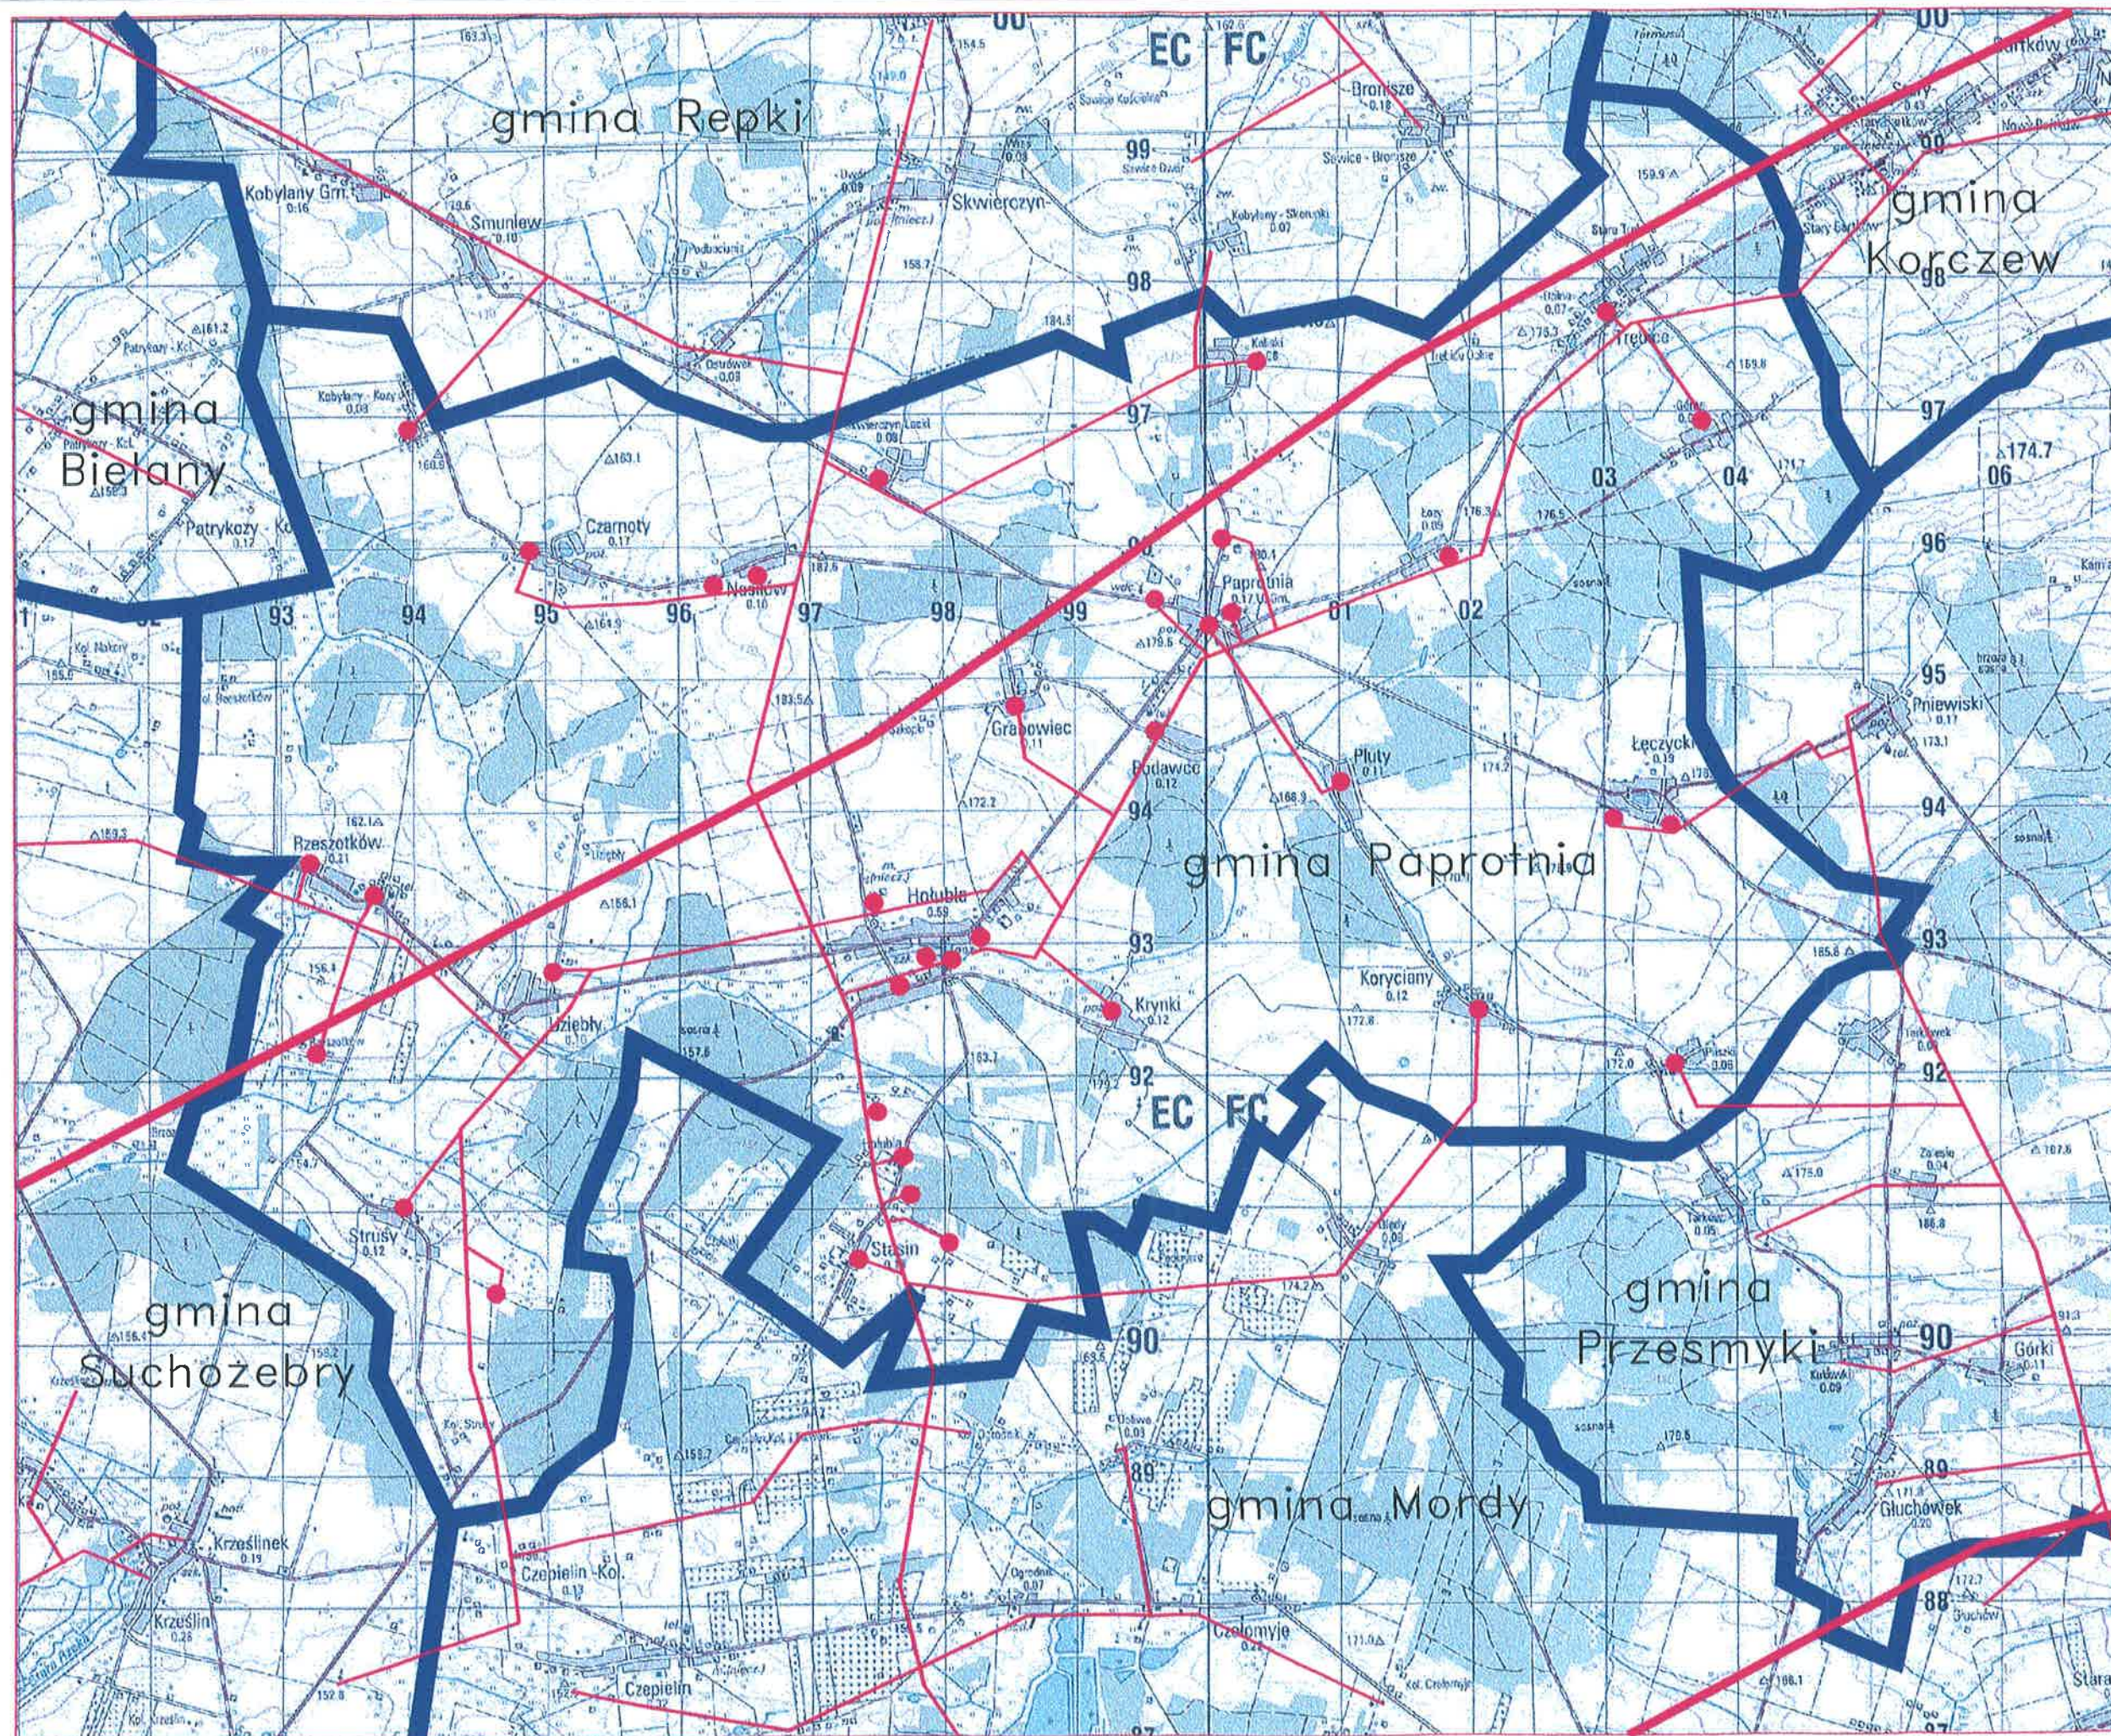

LEGENDA

(system elektroenergetyczny)

- Granice administracyjne gmin
- Stacje energetyczne 110/15kV
- Linie energetyczne 110kV
- Linie energetyczne 15kV
- Stacje transformatorowe 15/0,4kV

 "ENERGOPROJEKT" WARSZAWA S.A. 00-950 Warszawa 1 skr.184, ul. Krucza 6/14			Nr archiwalny 1326244_00			Nr porz. w tomie 1		
Przedsięwzięcie	Symbol umowy P-2063	Plik		Faza PP/PW	Branża E	Tom	Zeszyt	Arkusz
Gmina Paprotnia. Istniejący system elektroenergetyczny 15kV.			Data 11.2010	Podziałka 1 : 50 000	Format	Prac. PE3		
Zastępuje rysunek Zastąpiony przez rysunek				Nr				
Projekt.	mgr inż. J. Jaglak			Sprawdził		mgr inż. A.Malesza		
Wykonał	mgr inż. J.Jaglak			Kier. prac.		mgr inż. A.Malesza		
Kreślił				Gł. proj.				