



MIEJSCOWY PLAN ZAGOSPODAROWANIA PRZESTRZENNEGO
DLA CZĘŚCI GMINY PAPROTŃ
W CZĘŚCI OBRĘBÓW NASIŁÓW I PODAWCE

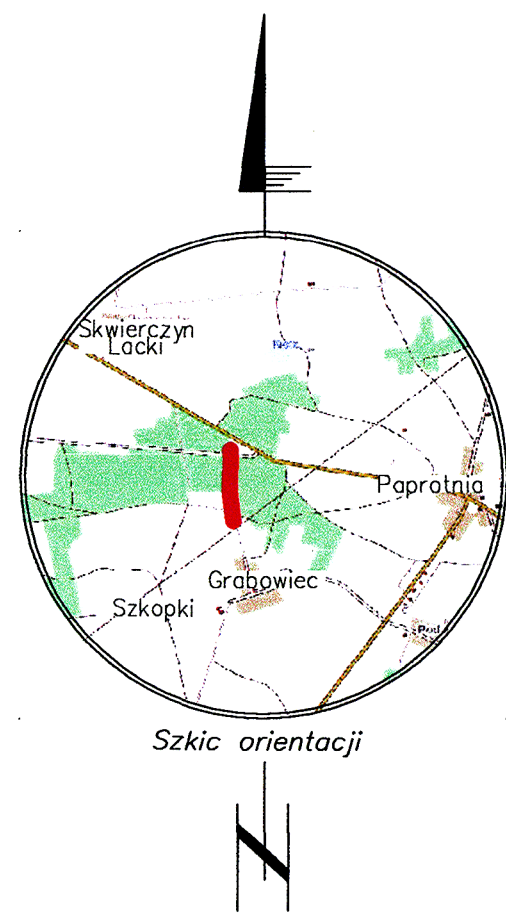

ZAŁĄCZNIK NR 1
DO UCHWAŁY NR
RADY GMINY PAPROTŃ
Z DNIA

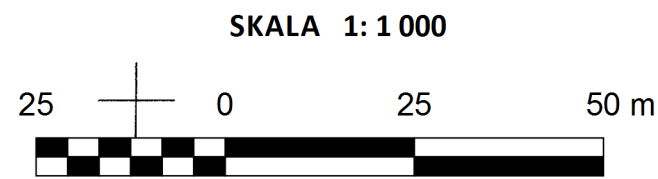

LEGENDA


OZNACZENIA GRAFICZNE OBOWIĄZUJĄCE

- GRANICE OBSZARU OBJĘTEGO PLANEM
- LINIE ROZGRANICZAJĄCE TERTENY O RÓŻNYCH FUNKCJACH LUB RÓŻNYCH ZASADACH ZAGOSPODAROWANIA
- KDW** TEREN DROGI WEWNĘTRZNEJ
- 9 m LINIE WYMIAROWE Z OZNACZENIEM WYMIARU

OZNACZENIA GRAFICZNE INFORMACYJNE

- K D Z --- TERENY DROGI POWIATOWEJ KLASY ZBIORCZEJ


MAPA DO CELÓW PROJEKTOWYCH		
Oznaczenie kancelaryjne zgłoszenia pracy geodezyjnej		BG.6640.1283.2014
Jednostka ewidencyjna	Identyfikator	142606_2
	Nazwa	Paprotnia
Obręb ewidencyjny	Identyfikator	142606_2.0010
	Nazwa	Nasiłów
Nr działki		142606_2.0010.288
Ulica		---
Seksja mapy		7.175.33.12.2, 7.175.33.12.4
Skala mapy		1:1000
Nazwa układu współrzędnych	Prostokątnych płaskich	PUNK 2000
	wysokości	KRONSTADT 86
Oznaczenie granic obszaru który był przedmiotem aktylizacji		---
Oznaczenie i informacja o służebnościach gruntowych mających wpływ na zagospodarowanie gruntów, zlokalizowanych w granicach projektowanej inwestycji		Nie badane
Oznaczenie i symbol konturu gruntowego, który nie jest ujawniony w bazie danych ewidencji gruntów i budynków		brak
Nie wykazano się istnieniu w terenie innych nie wykazanych na niniejszej mapie urządzeń podziemnych, które nie były zgłoszone do inwentaryzacji, lub o których brak jest w instytucjach branżowych		
USŁUGI GEODEZYJNO-KARTOGRAFICZNE „GEOMATYC” mgr inż. Roman Łopaciuk 17-300 Siemiatycze, ul. Drohiczyska 101 NIP 544-138-75-97, tel. 513169915 Nazwa/mię i nazwisko wykonawcy, data i podpis osoby reprezentującej wykonawcę		

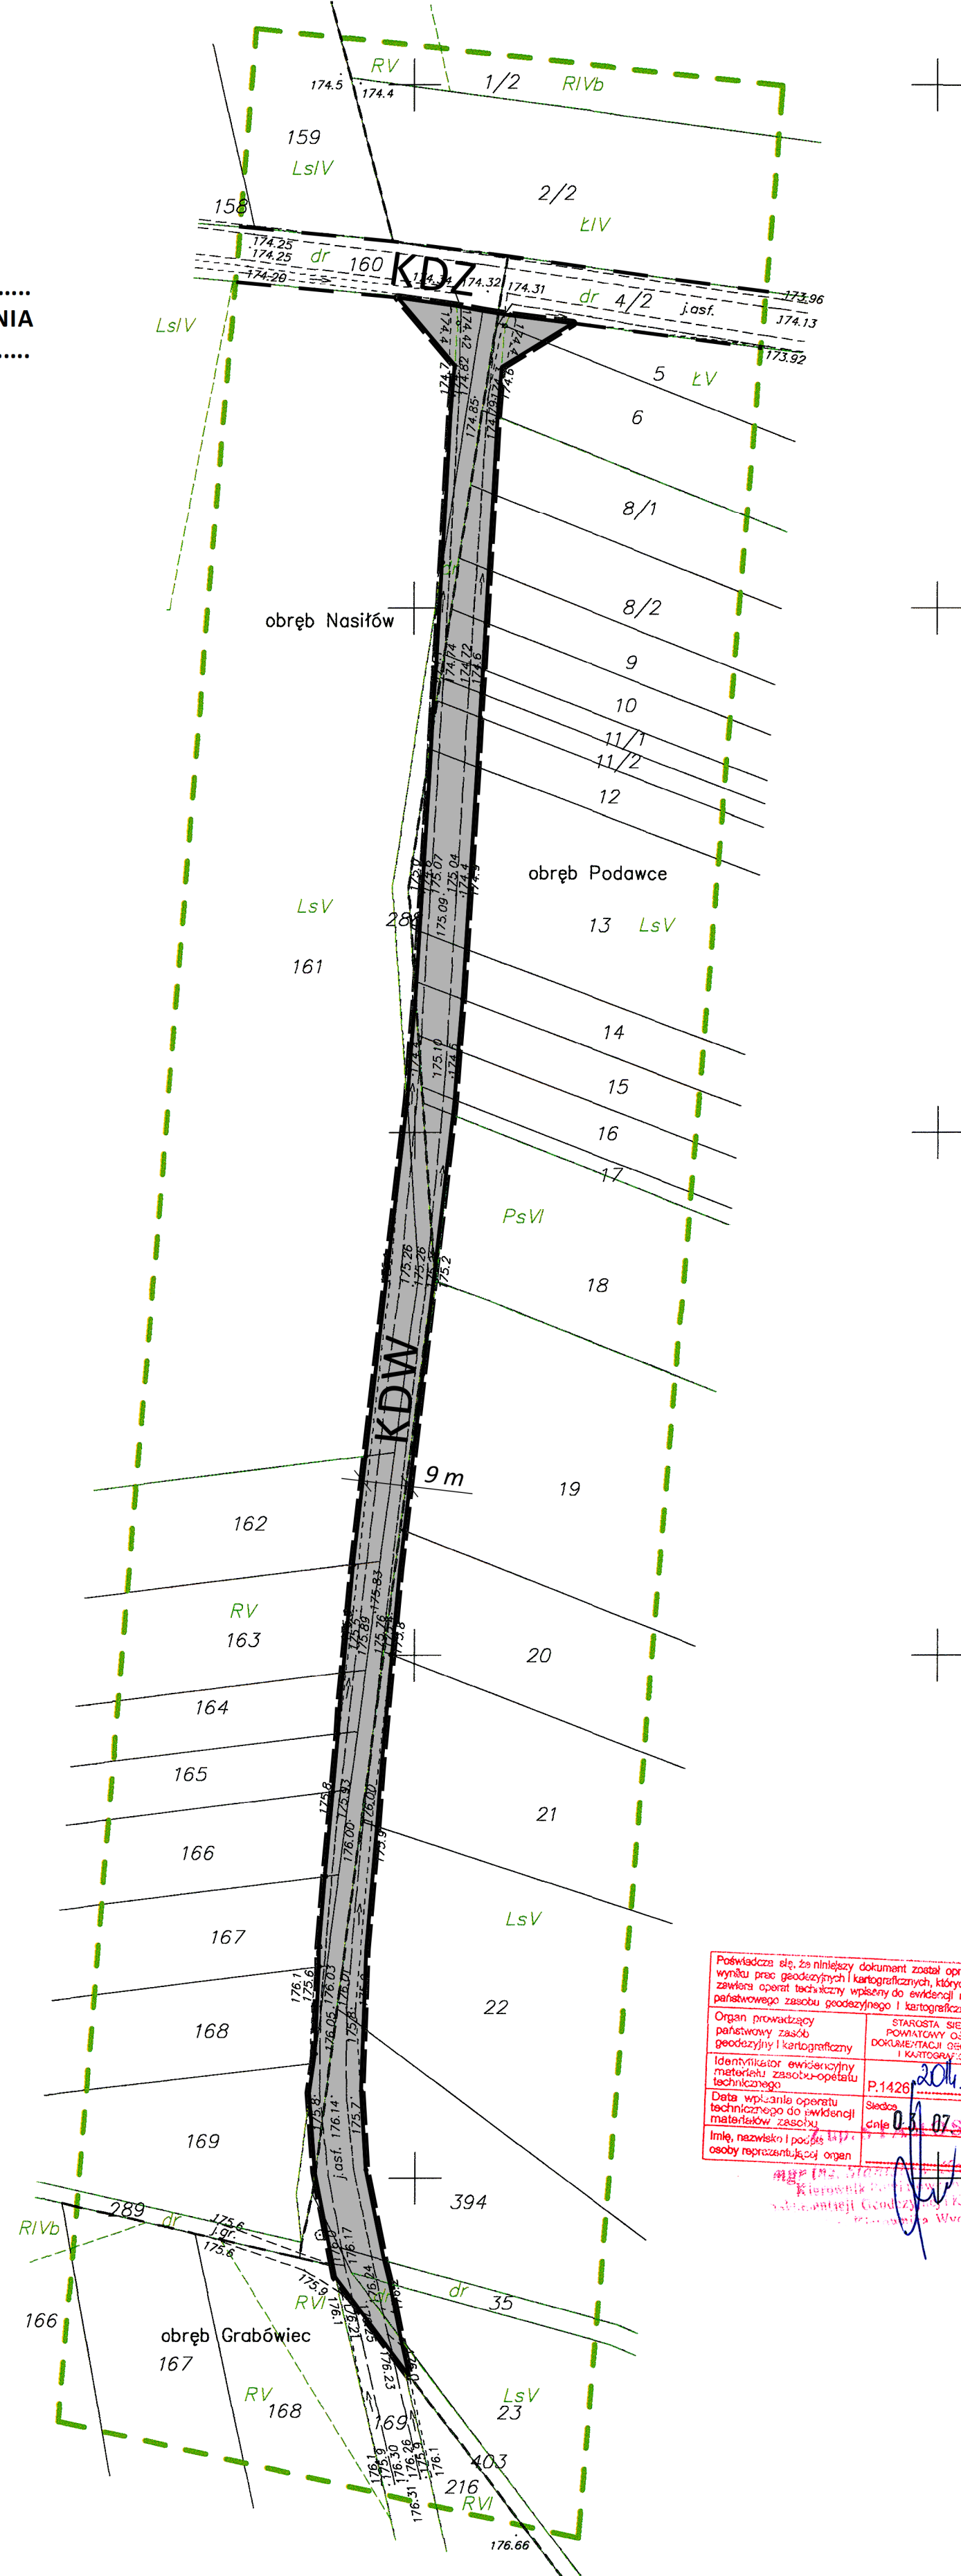

Podpisz się, że niniejszy dokument został opracowany w wyniku prac geodezyjnych i kartograficznych, których rezultatem jest ten dokument. Wskazuję, że niniejszy dokument jest zgodny z rzeczywistością i nie zawiera błędów, które mogłyby wpłynąć na jego użyteczność. Wskazuję, że niniejszy dokument jest zgodny z rzeczywistością i nie zawiera błędów, które mogłyby wpłynąć na jego użyteczność.

Wyrys ze studium uwarunkowań i kierunków zagospodarowania przestrzennego gminy Paprotnia - kierunki. Uchwała Nr XXIX/131/13 Rady Gminy w Paprotni z dnia 27 czerwca 2013 r.

skala 1 : 25 000

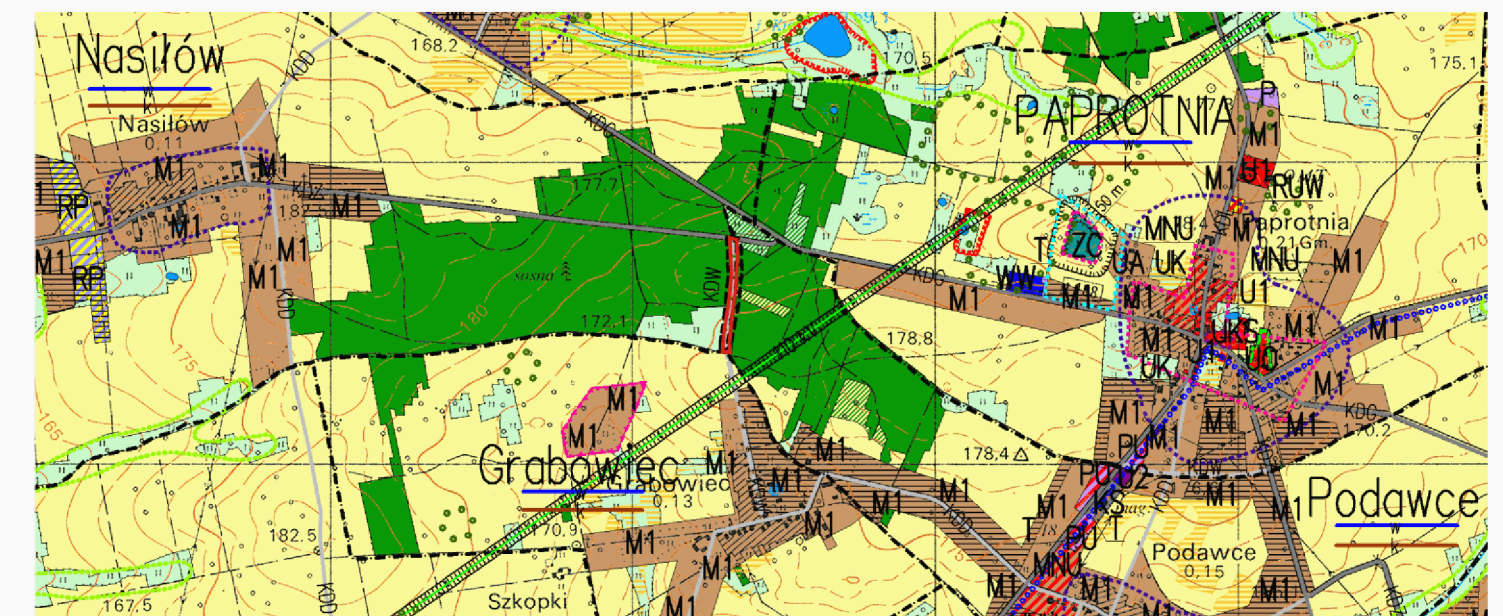

OZNACZENIA

OZNACZENIA OGÓLNE

- Granice obszaru objętego studium
- Granice powiatów
- Granice gmin
- Granice wsi
- Granice terenów o różnym przeznaczeniu

KIERUNKI ZMIAN W PRZEZNACZENIU TERENÓW

- Tereny przeznaczone pod rozwój dotychczasowej funkcji
- Granice nowych terenów o różnym przeznaczeniu
- Tereny istniejącej zabudowy zagrodowej
- M1 Tereny zabudowy zagrodowej i zabudowy jednorodzinnej
- M2 Tereny zabudowy zagrodowej
- M3 Tereny zabudowy jednorodzinnej i letniskowej
- MNU Tereny zabudowy jednorodzinnej i usługowej
- UA UK Tereny usług administracji i kultury
- U1 Tereny zabudowy usługowej nieuciążliwej
- U2 Tereny zabudowy usługowej uciążliwej i nieuciążliwej
- U0 Tereny usług oświaty
- UK Tereny usług kultury
- UKS Tereny usług sakralnych
- UZ Tereny usług zdrowia i opieki społecznej
- U Tereny usług – OSP
- US Tereny usług sportu
- PJ Tereny przemysłowo – usługowe
- P Tereny przemysłu
- RP Tereny zabudowy produkcji rolnej, w tym produkcji wymienianej jako dział specjalny
- RLW Tereny obsługi rolnictwa – lecznice weterynaryjne
- KS Tereny stacji paliw
- ZC Tereny cmentarzy z pasem izolującym
- PE Tereny powierzchniowej eksploatacji surowców naturalnych

OBSZARY I ZASADY OCHRONY DZIEDZICTWA KULTUROWEGO I ZABYTKÓW

- „Strefa A” - pełnej ochrony historycznej struktury przestrzennej
- „Strefa B” - ochrony zachowanych elementów zabytkowych
- „Strefa K” - ochrony krajobrazu
- „Strefa OW” - ochrony stanowisk obserwacji archeologicznych
- Granice wsi historycznych

KIERUNKI ROZWOJU KOMUNIKACJI I INFRASTRUKTURY TECHNICZNEJ

- Droga klasy głównej
- Droga klasy zbiorczej
- Droga klasy lokalnej
- Droga klasy dojazdowej
- Projektowane drogi wewnętrzne
- Trasa rowerowa „KORCZEWSKA”
- WW Stacje wodociągowe
- NO Oczyszczalnia ścieków istniejąca
- Podawce Wsie zwodociągowane
- Stasin Wsie proponowane do objęcia kanalizacją sanitarną
- T Obiekty telekomunikacyjne istniejące
- Obszary lokalizacji farm wiatrowych ze strefą oddziaływania
- Granice obszaru przeznaczonego do lokalizacji instalacji solarnych ze strefą oddziaływania
- Linia energetyczna 110 kV ze strefą oddziaływania

- Podawce Wsie zwodociągowane
- Stasin Wsie proponowane do objęcia kanalizacją sanitarną
- T Obiekty telekomunikacyjne istniejące
- Obszary lokalizacji farm wiatrowych ze strefą oddziaływania
- Granice obszaru przeznaczonego do lokalizacji instalacji solarnych ze strefą oddziaływania
- Linia energetyczna 110 kV ze strefą oddziaływania

KIERUNKI I ZASADY KSZTAŁTOWANIA LEŚNEJ PRZESTRZENI PRODUKCYJNEJ

- Lasy i grunty leśne
- Tereny przeznaczone do zalesień

KIERUNKI I ZASADY KSZTAŁTOWANIA ROLNICZEJ PRZESTRZENI PRODUKCYJNEJ

- Grunty trzeciej klasy bonitacyjnej – chronione
- Gleby organiczne – chronione
- Użytki zielone
- Pozostałe użytki rolne

GRANICE OBSZARÓW WSKAZANYCH DO OBJĘCIA MIEJSCOWYMI PLANAMI ZAGOSPODAROWANIA PRZESTRZENNEGO

OBSZARY I ZASADY OCHRONY ŚRODOWISKA I JEGO ZASOBÓW I OCHRONY PRZYRODY

- Granice Nadbużańskiego Parku Krajobrazowego
- Granice otuliny Nadbużańskiego Parku Krajobrazowego
- Granice projektowanego rezerwatu „Podawce”
- Pomniki przyrody
- Granice korytarzy ekologicznych wyłączonych z zabudowy
- Granice obszarów odznaczających się rangą użytku ekologicznego
- Wody i ważniejsze ciek wodne

MIEJSCOWY PLAN ZAGOSPODAROWANIA PRZESTRZENNEGO DLA CZĘŚCI GMINY PAPROTŃ W CZĘŚCI OBRĘBÓW NASIŁÓW I PODAWCE	
„ANIHAL” Biuro Usługowe Sp. z o. o. 08-110 Siedlce, ul. Kilińskiego 24 Tel. 025 644-67-81, e-mail: anihal@neostrada.pl	
Główny projektant : MARIA WRÓBEL - uprawnienia urbanistyczne 395/88 Opracowanie graficzne: Karol Zalewski	