



**Załącznik graficzny
do prognozy oddziaływania na środowisko
dla „projektu miejscowego planu
zagospodarowania przestrzennego
dla części obszaru gminy Paprotnia
w części obrębów Nasilów i Podawce”**

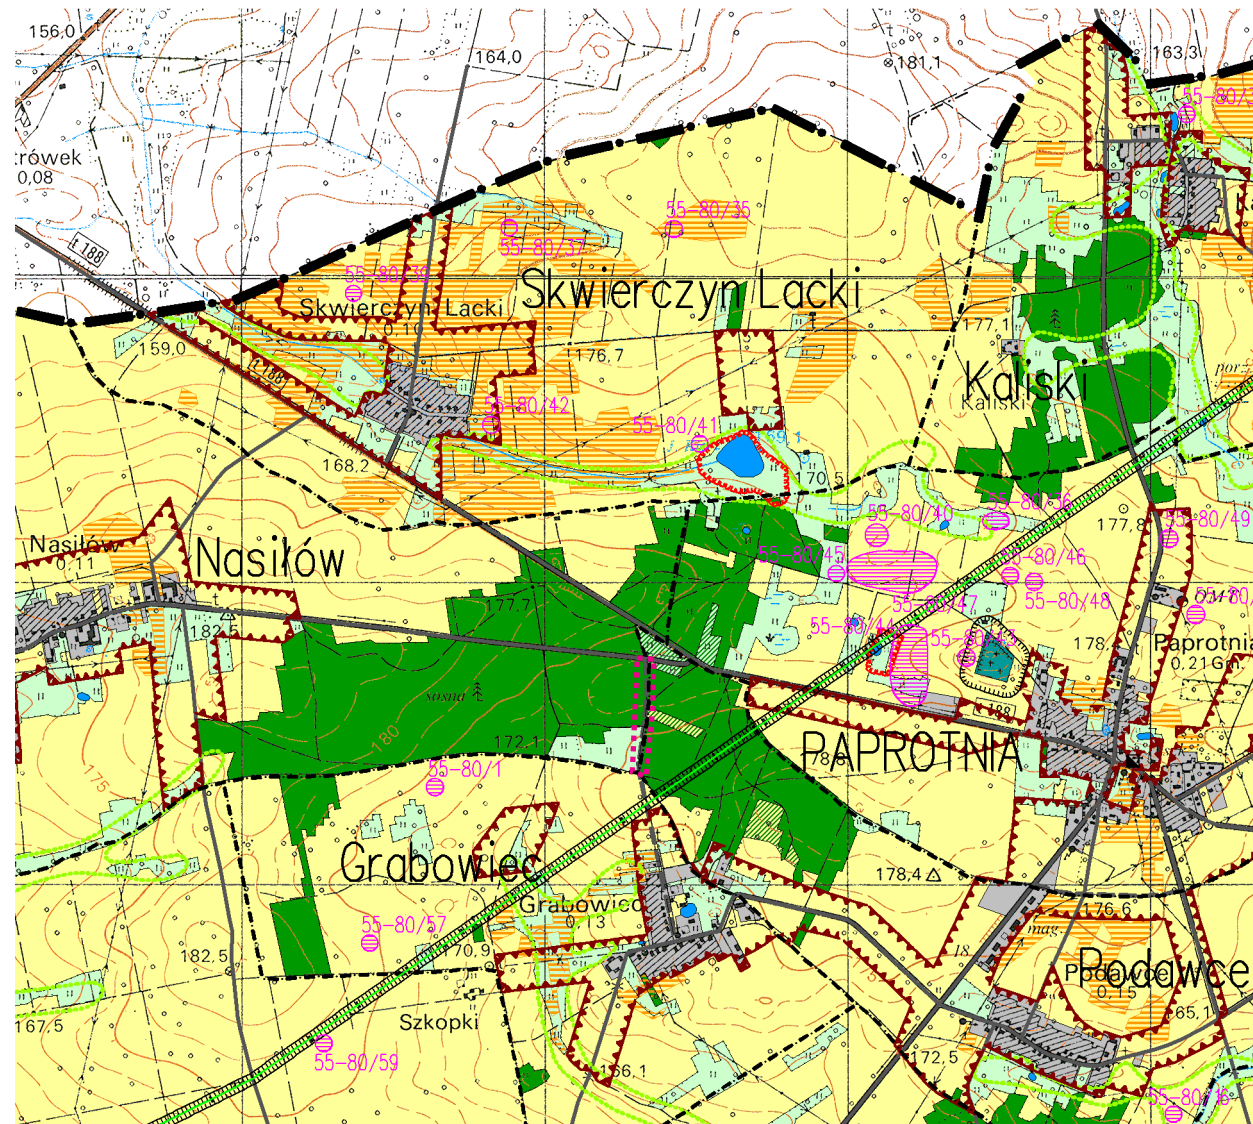


skala 1 : 25 000

1 cm = 250 m

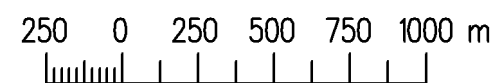

OZNACZENIA

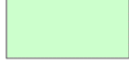-  GRANICE TERENU OBJĘTEGO PLANEM
-  WODY, RZEKI I WAŻNIEJSZE CIEKI WODNE
-  GRANICE OBSZARÓW DOLIN
O WYSOKICH WALORACH PRZYRODNICZYCH
-  GRANICE OBSZARÓW O RANDZE UŻYTKÓW EKOLOGICZNYCH
-  LASY
-  UŻYTKI ZIELONE
-  GRUNTY ORNE
-  GLEBY CHRONIONE III I WYŻSZEJ KLASY BONITACYJNEJ
-  GRUNTY WSKAZANE W OBOWIĄZUJĄCYM STUDIUM DO ZALESIENIA
-  OBSZARY ZAINWESTOWANE
-  CMENTARZ ZE STREFĄ OCHRONNĄ
-  GRANICE OBSZARÓW WSKAZANYCH W OBOWIĄZUJĄCYM STUDIUM
POD ZAINWESTOWANIE SZCZEGÓLNIE OD ZABUDOWĘ
ZAGRODOWĄ, JEDNORODZINNĄ I USŁUGOWĄ
-  OBIEKTY ZABYTKOWE WPISANE DO REJESTRU
WOJEWÓDZKIEGO KONSERWATORA ZABYTKÓW
-  STANOWISKA ARCHEOLOGICZNE
-  DROGI PUBLICZNE
-  DROGA PROJEKTOWANA WSKAZANA W STUDIUM
-  LINIA ELEKTROENERGETYCZNA 110 kV ZE STREFĄ